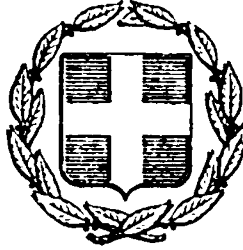


ΕΦΗΜΕΡΙΣ ΤΗΣ ΚΥΒΕΡΝΗΣΕΩΣ
ΤΗΣ ΕΛΛΗΝΙΚΗΣ ΔΗΜΟΚΡΑΤΙΑΣ

ΕΝ ΑΘΗΝΑΙΣ ΤΗ: 30 ΑΠΡΙΛΙΟΥ 1977 | ΤΕΥΧΟΣ ΤΕΤΑΡΤΟΝ | ΑΡΙΘΜΟΣ ΦΥΛΛΟΥ 137

ΠΕΡΙΕΧΟΜΕΝΑ

ΑΠΑΛΛΟΤΡΙΩΣΕΙΣ

ΑΠΟΦΑΣΕΙΣ

ΠΟΛΕΟΔΟΜΙΑ

ΔΙΑΤΑΓΜΑΤΑ

ΑΝΑΚΟΙΝΩΣΕΙΣ

ΑΠΑΛΛΟΤΡΙΩΣΕΙΣ

ΑΠΟΦΑΣΕΙΣ

Ἀριθ. 4184 (1)

Περὶ ἀπευθείας ἐξαγορᾶς ἀκινήτου ἐκτάσεως 858 Μ2 καὶ 5 ἐλαιῶν γιὰ τὴν κατασκευὴ τῆς ἐπαρχιακῆς ὁδοῦ Ζαχάρω - Ἀρήνη - Μίνθη - Βρεστὸ (Τμῆμα Βίγλες περιοχῆς Ἀρήνης).

Ο ΝΟΜΑΡΧΗΣ ΗΛΕΙΑΣ

Ἔχοντας ὑπόψη :

1. Τὶς διατάξεις τοῦ Ν.Δ. 797/71 «περὶ ἀναγκαστικῶν ἀπαλλοτριώσεων» σὲ συνδυασμὸ μὲ τὶς διατάξεις τοῦ 139/1971 Β.Δ. «περὶ ἁρμοδιοτήτων τῶν Νομαρχῶν» γιὰ τὴν κήρυξη μερικῶν ἀναγκαστικῶν ἀπαλλοτριώσεων.

2. Τὶς διατάξεις τοῦ ἄρθρου 23 τοῦ ἀπὸ 25.11.29 Δ/τος «περὶ Κωδικοποιήσεως» τῶν περὶ κατασκευῆς καὶ συντηρήσεως ὁδῶν κειμένων διατάξεων».

3. Τὴν Α.22505/28.8.75 ἀπόφαση τῆς Νομαρχίας Ἠλείας.

4. Τὸ 856/12.3.77 ἔγγραφο τοῦ Νομαρχιακοῦ Ταμείου Ἠλείας καθὼς καὶ τὸ ἀπόσπασμα τοῦ 7/5 Πρακτικοῦ τοῦ Δ.Σ. αὐτοῦ.

5. Τὴν ἀπὸ 26.3.77 ἔκθεση ἐκτιμήσεως τῆς οἰκείας Ἐπιτροπῆς, μὲ τὴν ὁποία καθορίστηκε ἡ ἀξία τοῦ ἀνωτέρω ἀκινήτου καὶ τῶν ἐλαιῶν, ποὺ συνολικὰ ἀνέρχεται στὸ ποσὸ τῶν 16.148 δραχμῶν καθὼς καὶ τὴν ἀπὸ 31.3.77 ἔκθεση ἐρεύνης τοῦ Οἰκον. Ἐφόρου Κρεστένων, ἀπὸ τὴν ὁποία δὲν προκύπτει περίπτωση δικαιωμάτων τοῦ Δημοσίου ἐπὶ τοῦ ἀνωτέρω ἀκινήτου.

6. Τὶς ἀπὸ 30.3.77 ὑπευθύνους δηλώσεις τῶν ἐνδιαφερομένων μὲ τὶς ὁποῖες δέχονται τὴν ἀπευθείας ἐξαγορὰ ἀπὸ τὸ Δημόσιο τῆς ἀνωτέρω ἐκτάσεως καὶ τῶν ἐλαιῶν μὲ τὸν καθορισμένο ἀπὸ τὴν ἁρμόδια Ἐπιτροπὴ τίμημα, ἀποφασίζουμε :

Τὴν ἀπευθείας ἐξαγορά, γιὰ λόγους δημοσίας ὠφελείας, δηλαδὴ γιὰ τὴν κατασκευὴ τῆς ἐπαρχιακῆς ὁδοῦ Ζαχάρω - Ἀρήνη - Μίνθη - Βρεστὸ (Τμῆμα Βίγλες περιοχῆς Ἀρήνης) ἐκτάσεως 858 Μ2 καὶ 5 ἐλαιῶν, ὅπως φαίνεται στὸ ἀπὸ 28.2.77 κτηματολογικὸ διάγραμμα καὶ πίνακα, συνταγμένα ἀπὸ τὸν Μηχανικὸ Γεώργιο Παγανιᾶ καὶ ποὺ ἔχουν

θεωρηθεῖ κανονικὰ ἀπὸ τὸν Δ/ντὴ τῆς Δ/νσεως Τεχνικῶν Ὑπηρεσιῶν Ν. Ἠλείας, ἀντὶ τοῦ ποσοῦ τῶν 16.148 δραχμῶν, ποὺ δέχτηκαν οἱ δικαιοῦχοι.

Στὴν ἀνωτέρω ἔκταση καὶ τὰς ἐλαίας, προβάλλουν δικαιώματα κυριότητας οἱ Κοπανιτσᾶνος Δημ. Φώτιος καὶ Φλῶρος Σπυρ. Διονύσιος.

Ἡ ἀπευθείας ἐξαγορὰ γίνεται γιὰ τὸ Δημόσιο καὶ μὲ δαπάνες τοῦ Νομαρχιακοῦ Ταμείου Ἠλείας, καὶ βεβαιώνεται μὲ τὴ σύνταξη καὶ μεταγραφὴ τῶν σχετικῶν Συμβολαιογραφικῶν πράξεων.

Ἡ ἀπόφαση αὐτὴ νὰ δημοσιευθεῖ στὴν Ἐφημερίδα τῆς Κυβερνήσεως.

Πύργος, 18 Ἀπριλίου 1977

Ὁ Νομάρχης
ΑΝΔΡΕΑΣ ΝΙΚΟΛΑΟΥ

Ἀριθ. 4185 (2)

Περὶ ἀπευθείας ἐξαγορᾶς ἀκινήτου ἐκτάσεως 1000 Μ2 πρὸς κατασκευὴν τῆς Ἐπαρχιακῆς ὁδοῦ Μιράκα - Λάλα.

Ο ΝΟΜΑΡΧΗΣ ΗΛΕΙΑΣ

Ἔχοντας ὑπόψη :

1. Τὶς διατάξεις τοῦ Ν.Δ. 797/71 «περὶ ἀναγκαστικῶν ἀπαλλοτριώσεων» σὲ συνδυασμὸ μὲ τὶς διατάξεις τοῦ 139/71 Β.Δ. «περὶ ἁρμοδιοτήτων τῶν Νομαρχῶν» διὰ τὴν κήρυξη μερικῶν ἀναγκαστικῶν ἀπαλλοτριώσεων».

2. Τὶς διατάξεις τοῦ ἄρθρου 23 τοῦ ἀπὸ 25.11.29 Δ/τος «περὶ Κωδικοποιήσεως τῶν περὶ κατασκευῆς καὶ συντηρήσεως ὁδῶν κειμένων διατάξεων».

3. Τὴν 22505/28.8.75 ἀπόφαση τῆς Νομαρχίας Ἠλείας.

4. Τὸ 855/12.3.77 ἔγγραφο τοῦ Νομαρχιακοῦ Ταμείου Ἠλείας καθὼς καὶ τὸ ἀπόσπασμα τοῦ 7/6 Πρακτικοῦ τοῦ Δ.Σ. τούτου.

5. Τὴν ἀπὸ 16.3.77 ἔκθεση ἐκτιμήσεως τῆς οἰκείας Ἐπιτροπῆς μὲ τὴν ὁποία καθορίστηκε ἡ ἀξία τοῦ ἀνωτέρω ἀκινήτου καὶ τῶν ἐπ' αὐτοῦ ἐπικειμένων, ποὺ συνολικὰ ἀνέρχεται στὸ ποσὸ τῶν 39.000 δραχμῶν.

6. Τὴν ἀπὸ 18.3.77 δήλωση τοῦ ἐνδιαφερομένου, μὲ τὴν ὁποία δέχεται τὴν ἀπευθείας ἐξαγορά, ἐκ μέρους τοῦ Δημοσίου τῆς ἀνωτέρω ἐκτάσεως μὲ τὸ καθοριζόμενο ὑπὸ τῆς ἁρμοδίας Ἐπιτροπῆς τίμημα, ἀποφασίζουμε :

Τὴν ἀπευθείας ἐξαγορά, γιὰ λόγους δημόσιας ὠφελείας, δηλαδὴ γιὰ τὴν κατασκευὴ τῆς Ἐπαρχιακῆς ὁδοῦ Μιράκα - Λάλα, ἀκινήτου ἐκτάσεως 1.000 Μ2, ὅπως φαίνεται στὸ ἀπὸ 23.2.77 κτηματολογικὸ διάγραμμα καὶ πίνακα, συνταγμένα ἀπὸ τὸν Ὑπομ/κὸ Ἄγγελο Βελισσάρη καὶ ποὺ ἔχουν θεωρηθεῖ κανονικὰ ἀπὸ τὸν Δ/ντὴ τῆς Δ/νσεως Τεχνικῶν Ὑπηρεσιῶν Ν. Ἠλείας ἀντὶ τοῦ ποσοῦ τῶν 39.000 δραχμῶν, ποὺ δέχτηκε ὁ δικαιοῦχος.

Στὴν ἀνωτέρω ἔκταση προβάλλει δικαιώματα κυριότητος ὁ Παπαχριστόπουλος Ἰωάννης τοῦ Γεωργίου.

Ἡ ἀπευθείας ἐξαγορὰ γίνεται γιὰ τὸ Δημόσιο καὶ μὲ δαπάνες τοῦ Νομαρχιακοῦ Ταμείου Ἠλείας, καὶ βεβαιώνεται μὲ τὴ σύνταξη καὶ μεταγραφὴ τῶν σχετικῶν Συμβολαιογραφικῶν πράξεων.

Ἡ ἀπόφαση αὐτὴ νὰ δημοσιευθεῖ στὴν Ἐφημερίδα τῆς Κυβερνήσεως.

Πύργος, 18 Ἀπριλίου 1977

Ὁ Νομάρχης
ΑΝΔΡΕΑΣ ΝΙΚΟΛΑΟΥ

Ἀριθ. 3423 (3)

Περὶ ἀναγκαστικῆς ἀπαλλοτριώσεως ἐκτάσεως 420 Μ2 γιὰ τὴν κατασκευὴ τῆς ὁδοῦ ποὺ θὰ ἑνώσει τὰ ἀναχώματα τῆς 6.Τ.Ι. (1) μὲ τὴν 6.Τ.Ι(2) Ζώνης Γ2 πεδιάδος Ἀλφειοῦ γιὰ τὴν καλύτερη διέλευση τῶν κατοίκων τῆς περιοχῆς.

Ο ΝΟΜΑΡΧΗΣ ΗΛΕΙΑΣ

Ἔχοντας ὑπόψη :

1. Τὶς διατάξεις τοῦ Ν.Δ. 797/71 «περὶ ἀναγκαστικῶν ἀπαλλοτριώσεων» σὲ συνδυασμὸ μὲ τὶς διατάξεις τοῦ 139/1971 Β.Δ. «περὶ ἁρμοδιοτήτων τῶν Νομαρχῶν» γιὰ τὴν κήρυξη μερικῶν ἀναγκαστικῶν ἀπαλλοτριώσεων».

2. Τὶς διατάξεις τοῦ ἄρθρου 33 τοῦ Ν.Δ. 3881/58 «περὶ Ἐγγείων Βελτιώσεων».

3. Τὴν Α.22505/28.8.75 ἀπόφαση τῆς Νομαρχίας Ἠλείας.

4. Τὶς 11141/20.12.76 καὶ 10162/21.3.77 ἀναφορὲς τῆς 1ης Υ.Ε.Κ.Ε. Πατρῶν, ἀποφασίζουμε :

Νὰ γίνει ἀναγκαστικὴ ἀπαλλοτρίωση, γιὰ λόγους δημοσίας ὠφελείας, δηλαδὴ γιὰ τὴν κατασκευὴ τῆς ὁδοῦ ποὺ θὰ ἑνώσει τὰ ἀναχώματα τῆς 6.Τ.Ι. (1) μὲ τὴν 6.Τ.Ι. (2) Ζώνης Γ2 πεδιάδος Ἀλφειοῦ γιὰ τὴν καλύτερη διέλευση τῶν κατοίκων τῆς περιοχῆς, ἀγροτικῆς ἐκτάσεως 420 Μ2, ὅπως φαίνεται στὸ ἀπὸ 1976 κτηματολογικὸ διάγραμμα μὲ κλίμακα : 1 : 2000 καὶ τὸν οἰκεῖο κτηματολογικὸ πίνακα, συνταγμένα ἀπὸ τὸν Μηχανικὸ Χ.Β. Νικολάου καὶ ποὺ ἔχουν θεωρηθεῖ κανονικὰ ἀπὸ τὸν Προϊστάμενο τῆς 1ης Υ.Ε.Κ.Ε. Πατρῶν.

Ἡ ἀπαλλοτρίωση γίνεται γιὰ τὸ Δημόσιο καὶ μὲ δαπάνες αὐτοῦ καὶ ἡ σχετικὴ δαπάνη θὰ ἀντιμετωπισθεῖ ἀπὸ τίς, γιὰ ἔργα δημοσίων ἐπενδύσεων, πιστώσεις ἁρμοδιότητας τοῦ Ὑπουργείου Δημοσίων Ἔργων (ἔργον ἀριθ. 07220).

Στὴν ἀπαλλοτριουμένη ἔκταση προβάλλει δικαιώματα κυριότητας ὁ Ζαρκάδης Σπυρίδων τοῦ Χαραλάμπους.

Ἡ ἀπόφαση αὐτὴ νὰ δημοσιευθεῖ στὴν Ἐφημερίδα τῆς Κυβερνήσεως.

Πύργος, 18 Ἀπριλίου 1977

Ὁ Νομάρχης
ΑΝΔΡΕΑΣ ΝΙΚΟΛΑΟΥ

Ἀριθ. 6952/Φ.1797 (4)

Περὶ ἀναγκαστικῆς ἀπαλλοτριώσεως ἀκινήτων ἐκτάσεως 4600 Μ2 διὰ τὴν τοποθέτησιν φώτων κυρίας προσεγγίσεως τοῦ Ἀεροδρομίου Καστελλίου Πεδιάδος.

Ο ΝΟΜΑΡΧΗΣ ΗΡΑΚΛΕΙΟΥ

Ἔχοντες ὑπ' ὄψει :

1. Τὰς διατάξεις τοῦ Ν.Δ. 797/1971 «περὶ ἀναγκαστικῶν ἀπαλλοτριώσεων».

2. Τὰς διατάξεις τοῦ Β. Δ/τος 139/1971 «περὶ ἁρμοδιότητος τῶν Νομαρχῶν πρὸς κήρυξιν ἀναγκαστικῶν τινων ἀπαλλοτριώσεων».

3. Τὰς διατάξεις τοῦ Νόμου Γ.Σ.Ι.Στ/1907 καὶ τὰς τοιαύτας τοῦ Νόμου 4442/1929 περὶ κυρώσεως τοῦ ἀπὸ 21 Σεπτεμβρίου 1926 Ν.Δ. περὶ ἀναγκαστικῆς ἀπαλλοτριώσεως ἀγροτικῶν ἢ ἀστικῶν τμημάτων πρὸς ἀνέγερσιν Στρατιωτικῶν καὶ Ναυτικῶν Κτιρίων καὶ ὀχυρωματικῶν ἐν γένει ἔργων ὡς αὗται τροποποιηθεῖσαι μεταγενεστέρως ἰσχύουν.

4. Τὴν ὑπ' ἀριθ. 462/125/562493/3.11.1976 ΑΑ/ΕΓΚ/4γ ἔκθεσιν τοῦ Ἀρχηγείου Ἀεροπορίας Κλάδου Γ' Δ/νσιν Στρατιωτικῶν ἔργων ὡς καὶ τὴν ὑπ' ἀριθ. 462/125/562495/Α.Σχ.93641/28.11.1976 Διαταγὴν τοῦ Ὑπουργείου Ἐθνικῆς Ἀμύνης (Ἀρχηγείου Ἀεροπορίας) ἀποφασίζομεν :

1. Κηρύσσομεν ἀναγκαστικῶς ἀπαλλοτριωτέα λόγῳ Δημοσίας ὠφελείας, ἤτοι διὰ τὴν τοποθέτησιν φώτων κυρίας

προσεγγίσεως τοῦ 'Αεροδρομίου Καστελλίου Πεδιάδος Ηρακλείου, ἔκτασιν συνολικοῦ ἐμβαδοῦ 4.600Μ2 ἐμφαινομένη εἰς τὰ οἰκεῖα κτηματολογικὰ διαγράμματα καὶ τοὺς ἀντιστοίχους κτηματολογικοὺς πίνακας συνταχθέντας ὑπὸ τῆς Πολιτικοῦ 'Υπομηχανικοῦ Β. Ψάλτη καὶ ἐγκριθέντων ὑπὸ τοῦ Ταξιάρχου Κ. Ζησιμοπούλου, προϋπολογισμοῦ δαπάνης 150.000 δραχμῶν.

'Επὶ τῆς ὡς εἴρηται ἀπαλλοτριουμένης ἐκτάσεως προβάλλουσι δικαιώματα κυριότητος οἱ α) Βλαστάκη 'Ελένη Χα Μιχαὴλ, β) 'Ανδρουλάκης Ζαχαρίας τοῦ Γεωργίου κλπ.

'Η ἐν θέματι ἀπαλλοτρίωση κηρύσσεται ὑπὲρ καὶ δαπάναις τοῦ Δημοσίου.

'Η παροῦσα δημοσιευθήτω διὰ τῆς 'Εφημερίδος τῆς Κυβερνήσεως.

'Εν 'Ηρακλείῳ τῇ 19 'Απριλίου 1977

'Ο Νομάρχης
ΑΘΑΝΑΣΙΟΣ ΚΑΡΑΓΚΟΥΝΙΔΗΣ

'Αριθ. Τ57064 (5)

Περὶ ἀποφάσεως ἐπικυρώσεως ἐκθέσεως καὶ διαγράμματος καθορισμοῦ οριογραμμῶν αἰγιαλοῦ καὶ παραλίας στὴ θέση «ΣΚΑΛΑ ΜΑΡΙΩΝ» Ν. Θάσου.

Ο ΝΟΜΑΡΧΗΣ ΚΑΒΑΛΑΣ

"Εχοντας ὑπόψη :

1. Τὶς σχετικὲς «περὶ αἰγιαλοῦ καὶ Παραλίας καὶ περὶ διοικητικῆς ἀποκεντρώσεως» διατάξεις.
2. Τὴν "Εκθεση καθορισμοῦ οριογραμμῶν αἰγιαλοῦ καὶ παραλίας μὲ ἡμερομην. 10.12.1976 στὴ θέση «ΣΚΑΛΑ ΜΑΡΙΩΝ» Ν. Θάσου καὶ τὸ διάγραμμα ποὺ τὸ συνοδεύει.
3. Τὴν σύμφωνη γνωμοδότηση τοῦ 'Αρχηγείου Ναυτικοῦ ἀποφασίζουμε :

'Επικυρώνουμε τὴν ἀπὸ 10 Δεκεμβρίου 1976 "Εκθεση 'Επιτροπῆς καθορισμοῦ ὁρίων αἰγιαλοῦ καὶ παραλίας στὴ θέση «ΣΚΑΛΑ ΜΑΡΙΩΝ» Ν. Θάσου καὶ τὸ διάγραμμα ποὺ τὴν συνοδεύει.

Καβάλα, 18 Μαρτίου 1977

'Ο Νομάρχης
ΔΗΜ. ΚΙΟΥΡΚΤΣΗΣ

Περὶ ἐκθέσεως 'Επιτροπῆς καθορισμοῦ καὶ συμπληρώσεως ὁρίων αἰγιαλοῦ καὶ παραλίας.

Σήμερα στὶς 10 Δεκεμβρίου 1976 ἡ 'Επιτροπὴ καθορισμοῦ ὁρίων αἰγιαλοῦ καὶ παραλίας ποὺ ἀποτελεῖται ἀπὸ τούς :

1. Βασίλειο Σιώκη Οἰκονομικὸ "Εφορο Θάσου.
2. 'Αναστασία Χατζηγρηγορίου ἀναπλ. Δ/ντοῦ Τεχν. 'Υπηρεσιῶν Ν. Καβάλας.
3. 'Εμ. Φαροῦπο Λιμενάρχη Καβάλας ἀφοῦ ἔκανε αὐτοψία στὴν περιοχὴ «ΣΚΑΛΑ ΜΑΡΙΩΝ» Ν. Θάσου ἀποφασίζει :

Καθορίζει πάνω στὸ ὑψομετρικὸ διάγραμμα τῆς περιοχῆς α) μὲ συνεχῆ κόκκινη γραμμὴ τὴν οριογραμμὴ τοῦ αἰγιαλοῦ καὶ β) μὲ συνεχῆ κίτρινη γραμμὴ τὴν οριογραμμὴ τῆς παραλίας.

Καβάλα 18 Μαρτίου 1977

'Η 'Επιτροπὴ

'Ο Πρόεδρος
ΒΑΣ. ΣΙΩΚΗΣ

Τὰ Μέλη
ΑΝ. ΧΑΤΖΗΓΡΗΓΟΡΙΟΥ
Πολ. Μηχ/κὸς ἐπὶ 5ῳ6
ΕΜ. ΦΑΡΟΥΠΟΣ
Πλωτάρχης Λ.Σ.

ΕΚΘΕΣΙΣ

'Επιτροπῆς καθορισμοῦ ὁρίων Αἰγιαλοῦ καὶ Παραλίας

'Εν Θάσῳ σήμερον τὴν 16ην 'Ιουλίου 1976 ἡ διὰ τῆς ὑπ' ἀριθμ. 5454/16.3.1968 ἀποφάσεως τοῦ Νομάρχου Καβάλας καὶ δυνάμει τῶν διατάξεων τοῦ ἄρθρου 5 τοῦ Α.Ν. 263/1968 συγκροτηθεῖσα 'Επιτροπὴ καθορισμοῦ ὁρίων αἰγιαλοῦ καὶ παραλίας, συγκειμένη ἐκ τῶν

1. Βασιλείου Σιώκη, Οἰκονομικοῦ 'Εφόρου Θάσου.
2. 'Αναστασίας Χατζηγρηγορίου, ἀναπληρωτρίας Δ/ντοῦ Τ.Υ.Ν. Καβάλας.
3. 'Εμμ. Φαρούπου, πλωτάρχου Λ.Σ.

Διενεργήσασα αὐτοψίαν διὰ τὸν καθορισμὸν τῶν ὁρίων αἰγιαλοῦ καὶ παραλίας εἰς τὴν περιοχὴν Σκάλας Μαριῶν Θάσου, πρὸ ἰδιοκτησιῶν Τασούδη 'Ιωάννου, Θωμαΐδη Δημητρίου, Γάτου Δρακόντου καὶ λαβοῦσα ὑπ' ὄψιν :

α) Τὴν ἀπὸ 10.6.76 αἴτησιν τοῦ Δρακόντου Γάτου.
β) Τὸ σχετικὸν τοπογραφικὸν καὶ ὑψομετρικὸν διάγραμμα τῆς ἐν λόγῳ περιοχῆς συνταχθὲν ὑπὸ τοῦ Πολ. Μηχ/κοῦ Μενελάου Κυριακίδη δεόντως ἠλεγμένον καὶ τεθεωρημένον.
γ) Τὰς διατάξεις τοῦ Α.Ν. 2344/1940 καθ' ἃς ὁ καθορισμὸς τῆς οριογραμμῆς τοῦ αἰγιαλοῦ γίνεται ἐπὶ τοπογραφικοῦ καὶ ὑψομετρικοῦ διαγράμματος χαρασσομένης ἐπ' αὐτοῦ ἐρυθρᾶς γραμμῆς διὰ τὴν οριογραμμὴν τοῦ αἰγιαλοῦ, κιτρίνης δὲ διὰ τὴν τοιαύτην τῆς παραλίας καὶ εἰς περίπτωσιν καθ' ἣν ἕνεκα προσχώσεων ἢ ἄλλης αἰτίας εἶναι ἐμφανὲς ὅτι καθ' ὃν χρόνον ἐνεργεῖται ὁ καθορισμός, ὁ αἰγιαλὸς εἶναι διάφορος τοῦ ἐν τῷ παρελθόντι τοιούτου κ.λπ. δύναται νὰ καθορισθῇ καὶ παλαιὰ θέσις τοῦ αἰγιαλοῦ.
δ) Τὰς διατάξεις τοῦ Α.Ν. 263/1968 «περὶ τροποποιήσεως καὶ συμπληρώσεως τῶν διατάξεων «περὶ δημοσίων κτημάτων».
ε) Τὸ γεγονὸς ὅτι εἰς τὴν ὡς εἴρηται περιοχὴν ὁ καθορισμὸς τοῦ αἰγιαλοῦ ἐνεργεῖται τὸ πρῶτον, ἀποφασίζει :

Καθορίζει ἐπὶ τοῦ ἐν λόγῳ διαγράμματος

α) Διὰ συνεχοῦς ἐρυθρᾶς γραμμῆς τὴν οριογραμμὴν τοῦ αἰγιαλοῦ.
β) Διὰ συνεχοῦς κιτρίνης γραμμῆς τὴν οριογραμμὴν τῆς παραλίας.


'Εξαιροῦνται τῆς λωρίδος τῆς παραλίας τὰ ἐν αὐτῇ ὑπάρχοντα κτίσματα ἢ τμήματα κτισμάτων, συμφώνως τῷ ἄρθρῳ 5 παρ. 1 τοῦ Α.Ν. 2344/1940 καὶ γνωμοδοτήσει Ν.Σ.Κ. 630/1964.

'Εφ' ᾧ συνετάγη ἡ παροῦσα καὶ ὑπογράφεται ὡς ἕπεται.

'Η 'Επιτροπὴ


'Ο Πρόεδρος
ΒΑΣΙΛΕΙΟΣ ΣΙΩΚΗΣ

Τὰ Μέλη
ΑΝ. ΧΑΤΖΗΓΡΗΓΟΡΙΟΥ
ΕΜ. ΦΑΡΟΥΠΟΣ

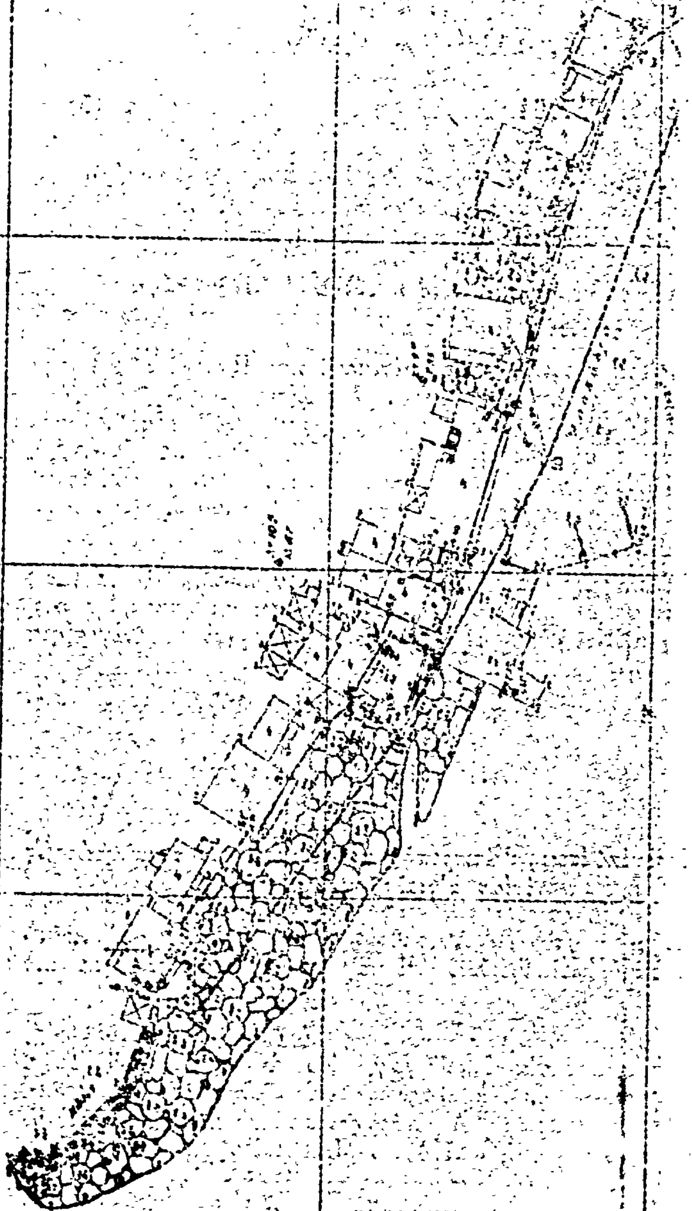

ΤΟΠΟΓΡΑΦΙΚΟΝ ΔΙΑΓΡΑΜΜΑ

ΠΕΡΙΟΧΗΣ ΣΚΑΛΑΣ ΜΑΡΙΩΝ ΘΑΣΟΥ, ΝΟΜΟΥ ΚΑΒΑΛΑΣ ΠΡΟ ΙΔΙΟΚΤΗΣΙΩΝ ... ΠΡΟΣ ΚΑΘΟΡΙΣΜΟΝ ΟΡΙΩΝ ΑΙΓΙΑΛΟΥ ΚΑΙ ΠΑΡΑΛΙΑΣ

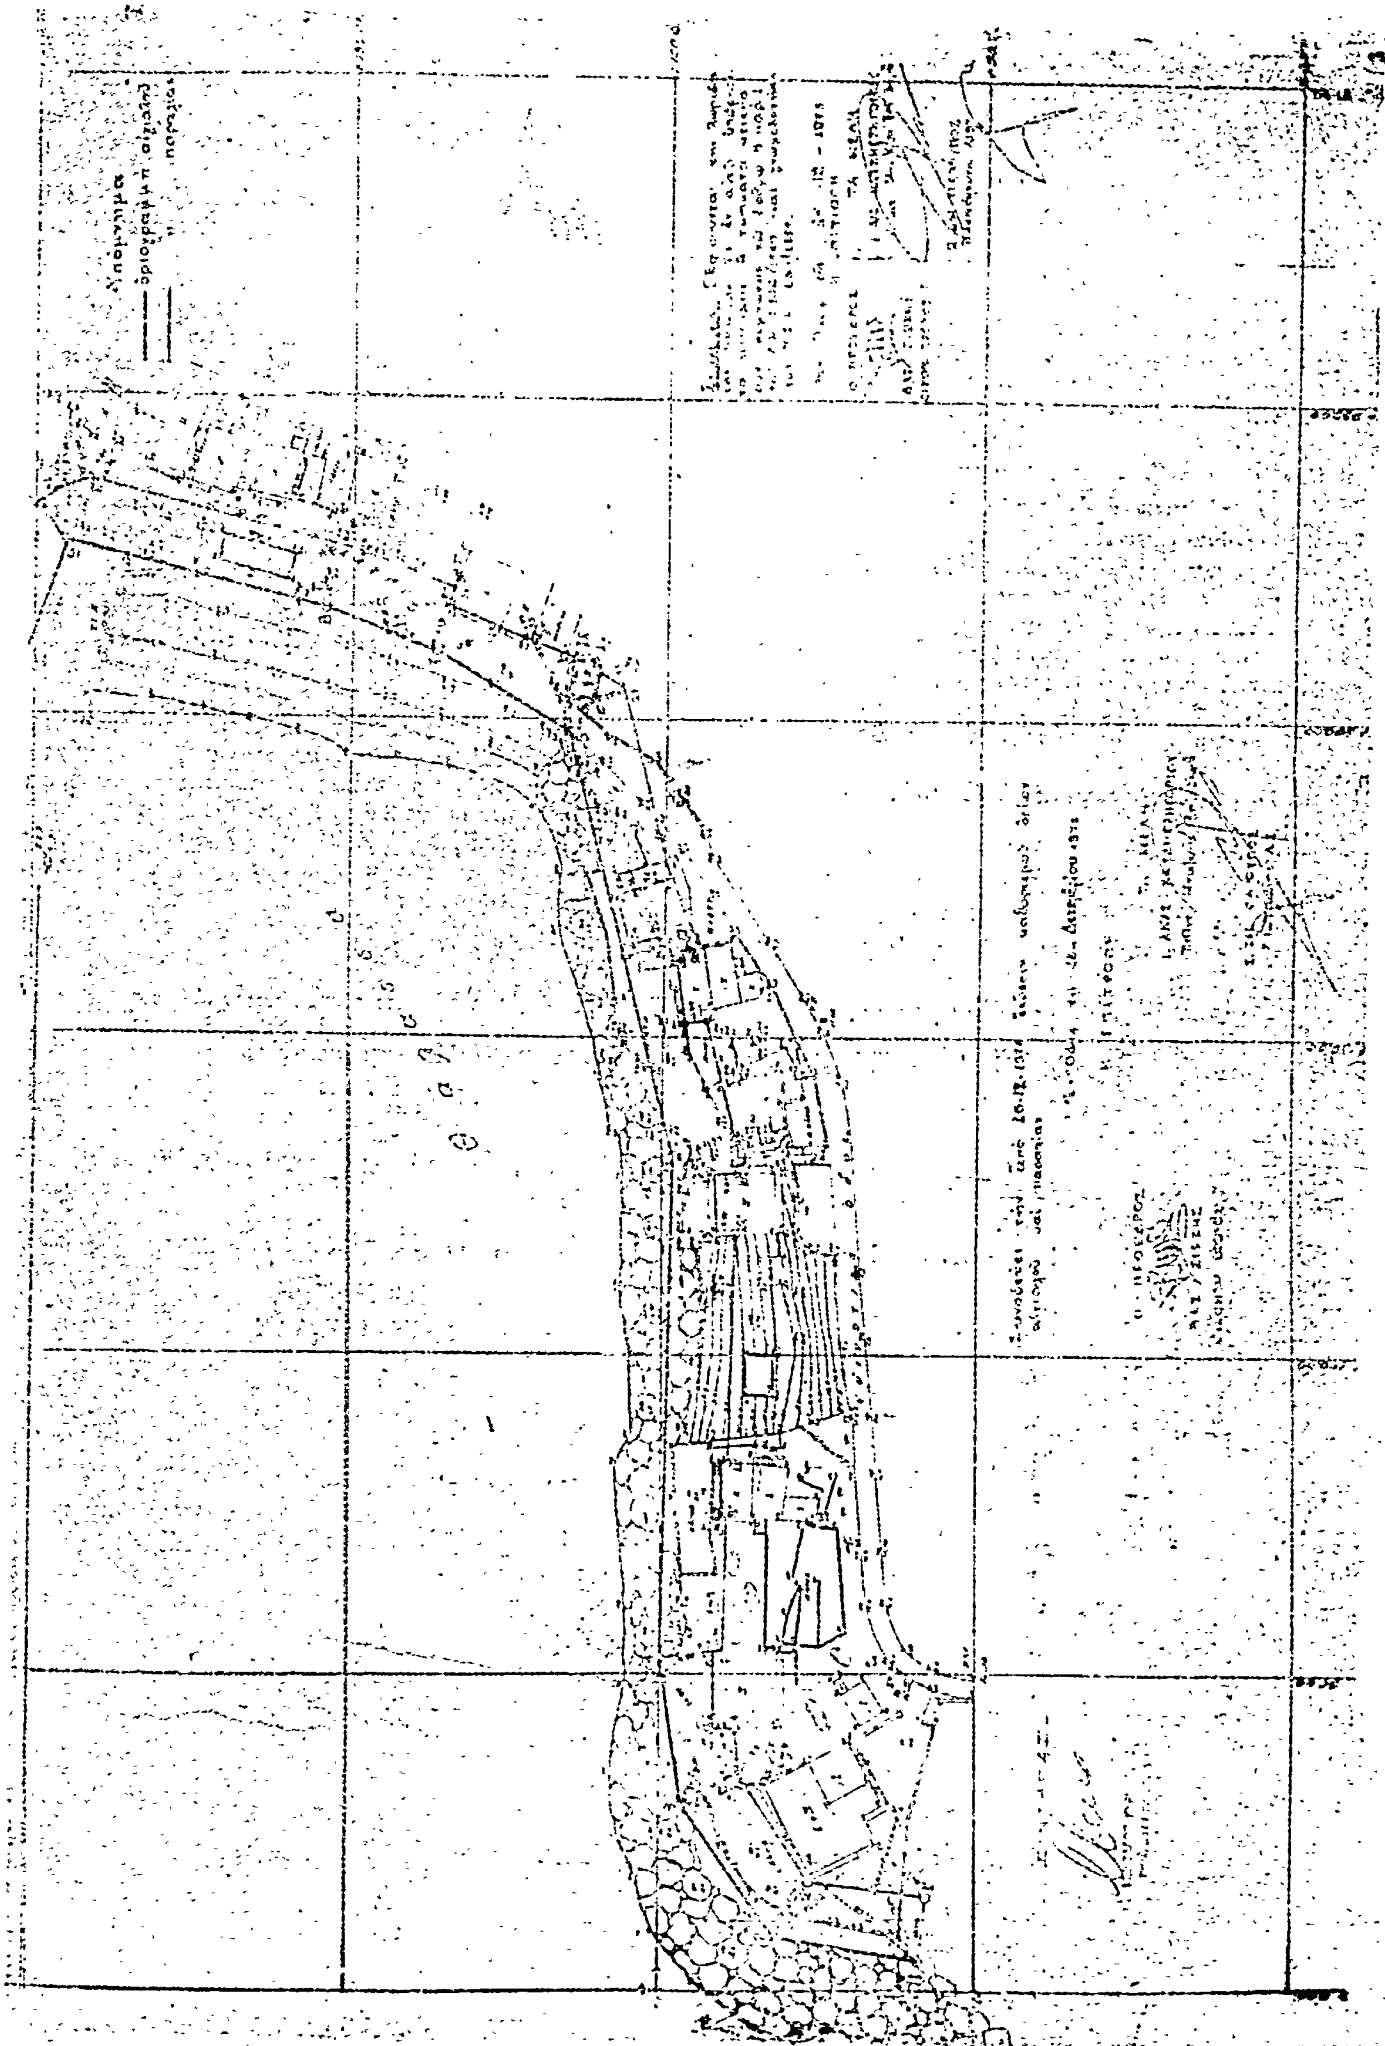

Ἀριθ. 2585 (6)

Περὶ ἀναγκαστικῆς ἀπαλλοτριώσεως ἀκινήτων στὶς χ.θ. 127+900, χ.θ. 128+350 καὶ χ.θ. 128+900 γιὰ διαπλάτυνση τῆς Π.Ε.Ο. Κορίνθου - Πατρῶν.

Ο ΝΟΜΑΡΧΗΣ ΚΟΡΙΝΘΙΑΣ

Ἔχοντας ὑπόψη:

1. Τὶς διατάξεις τοῦ Ν.Δ/τος 797/1971 «περὶ ἀναγκαστικῶν ἀπαλλοτριώσεων», σὲ συνδυασμὸ μὲ τὶς διατάξεις τοῦ 139/1971 Β.Δ/τος, «περὶ ἁρμοδιότητος τῶν Νομαρχῶν πρὸς κήρυξιν ἀναγκαστικῶν τινῶν ἀπαλλοτριώσεων».

2. Τὶς διατάξεις τοῦ ἄρθρου 23 τοῦ ἀπὸ 25.11.1920 Δ/τος «περὶ κωδικοποιήσεως τῶν περὶ κατασκευῆς καὶ συντηρήσεως ὁδῶν κειμένων διατάξεων».

3. Τὴν 1919/28.2.1977 εἰσήγηση τῆς Ἐπιθ/σεως Δ.Ε. Πελ/νήσου καὶ Δ.Σ.Ε., ἀποφασίζουμε:

Κηρύσσουμε ἀναγκαστικῶς ἀπαλλοτριωτέα, λόγῳ δημοσίας ὠφελείας, ἤτοι γιὰ τὴν διαπλάτυνση τῆς Π.Ε.Ο. Κορίνθου - Πατρῶν, ἔκταση συνολικῆς ἐπιφανείας 504μ2 μαζὶ μὲ τὰ ὑπερκείμενα τῆς ὅπως αὐτὴ ἐμφαίνεται στὸ ἀπὸ 11.2.1977 κτηματολογικὸ διάγραμμα καὶ τὸν κτηματολογικὸ πίνακα, συνταγμένο ἀπὸ τὸν Ἀντώνιο Γιαννόπουλο τοπογρ. Μηχ. ἐπὶ συμβάσει, θεωρημένα ἀπὸ 19.2.1977 ἀπὸ τὸ Προϊστάμενο τῆς Ἐπιθεωρήσεως Δημ. Ἔργων Πελ/νήσου.

Ἡ ἀπαλλοτρίωση κηρύσσεται ὑπὲρ τοῦ Δημοσίου καὶ μὲ δαπάνη τοῦ Δημοσίου.

Ἡ δαπάνη αὐτὴ ἀνέρχεται σὲ 300.000 δραχμὲς περίπου καὶ θὰ καταβληθεῖ σὲ βάρος τῶν πιστώσεων τοῦ ἔργου 7571003 Δημ. Ἐπενδύσεων.

Ἡ ἀπόφαση αὐτὴ νὰ δημοσιευθεῖ στὴν Ἐφημερίδα τῆς Κυβερνήσεως.

Κόρινθος, 12 Μαρτίου 1977

Ὁ Νομάρχης
ΧΡ. ΓΟΥΛΑΣ

Ἀριθ. 776 (7)

Περὶ κηρύξεως δασικῆς ἐκτάσεως ὡς ἀναδασωτέας στὸ Ν. Κορινθίας.

Ο ΝΟΜΑΡΧΗΣ ΚΟΡΙΝΘΙΑΣ

Ἔχοντας ὑπόψη:

1. Τὶς διατάξεις:

α) Τοῦ ἄρθρου 117 παρ. 3 τοῦ Συντάγματος.

β) Τῶν ἄρθρων 188 - 205 τοῦ Ν.Δ.86/1969 «περὶ Δασικοῦ Κώδικος».

γ) Τοῦ Ν.Δ.532/1970 «περὶ συμπληρώσεως τῶν διατάξεων, περὶ διοικητικῆς ἀποκεντρώσεως καὶ τοῦ σὲ ἐκτέλεση αὐτοῦ ἐκδοθέντος 709/70 Β.Δ.».

2. Τίς, 114812/2946/ἐγκ. 154/24.12.1975 καὶ 10582/539/13.2.76 διευκρινιστικὲς διαταγὲς τοῦ Ὑπουργείου Γεωργίας.

3. Τὴν 999/14.3.77 ἀναφορὰ τοῦ Δασαρχείου Κορίνθου γιὰ τὴν κήρυξη ὡς ἀναδασωτέας Δημοσίας δασικῆς ἐκτάσεως ἐμβαδοῦ 2,200 στρ. στὴ θέση «Κατουνίστρα» τοῦ Δήμου Λουτρακίου ποὺ ἐνῷ ἐκαλύπτετο ἀπὸ δάσος χαλεπίου πεύκης ἐκχερσώθηκε παρανόμως ἀπὸ τοὺς Ἀργ. Π. Κόντη καὶ Κων. Κόντη κατοίκους Λουτρακίου.

4. Τὴν ἀνάγκη τῆς ἀποκαταστάσεως τῆς δασικῆς βλαστήσεως ποὺ καταστράφηκε, μὲ φυσικὴ ἢ τεχνητὴ ἀναδάσωση.

5. Τὸ γεγονὸς ὅτι δὲν ὑπάρχει στὸ Νόμο μας Φιλοδασικὴ ἐπιτροπὴ γιὰ νὰ γνωμοδοτήσῃ πάνω στὸ θέμα αὐτό, ἀποφασίζουμε:

Κηρύσσουμε ἀναδασωτέα τὴν ἀνωτέρω Δημόσια δασικὴ ἔκταση ἐμβαδοῦ 2,200 στ.ποὺ βρίσκεται στὴ θέση «Κατουνίστρα» διοικητικῆς περιφερείας Λουτρακίου καὶ ποὺ φαίνεται στὸ συνημμένο σχεδιάγραμμα, κλίμακας 1 : 1000, μὲ τὰ στοιχεῖα Α, Β, Γ, Δ, Ε, Ζ, Η, Λ, γιὰ τὴν ἀποκατάσταση τῆς δασικῆς βλαστήσεως ποὺ καταστράφηκε. Ἡ ἔκταση αὐτὴ συνορεύει ὡς ἑξῆς:

ΑΝΑΤΟΛΙΚΑ : Μὲ δημόσιο δάσος

ΔΥΤΙΚΑ : Μὲ περιβόλι λεμονιῶν ἐκχερσωτῶν

ΒΟΡΕΙΑ : Μὲ δημόσιο δάσος


ΝΟΤΙΑ : Ὁμοίως

Ἡ ἀπόφαση αὐτὴ νὰ δημοσιευθεῖ στὴν Ἐφημερίδα τῆς Κυβερνήσεως.

Κόρινθος, 17 Μαρτίου 1977

Ὁ Νομάρχης
ΧΡ. ΓΟΥΛΑΣ

ΣΧΕΔΙΑΓΡΑΜΜΑ
ΠΑΡΑΝΟΜΩΣ ΕΚΧΕΡΣΩΘΕΙΣΗΣ
ΔΗΜΟΣΙΑΣ ΔΑΣΙΚΗΣ ΕΚΤΑΣΕΩΣ
ΣΤΗ ΘΕΣΗ «ΚΑΤΟΥΝΙΣΤΡΑ»
ΠΕΡΙΦΕΡΕΙΑΣ ΛΟΥΤΡΑΚΙΟΥ
ΚΛΙΜΑΞ 1:1000

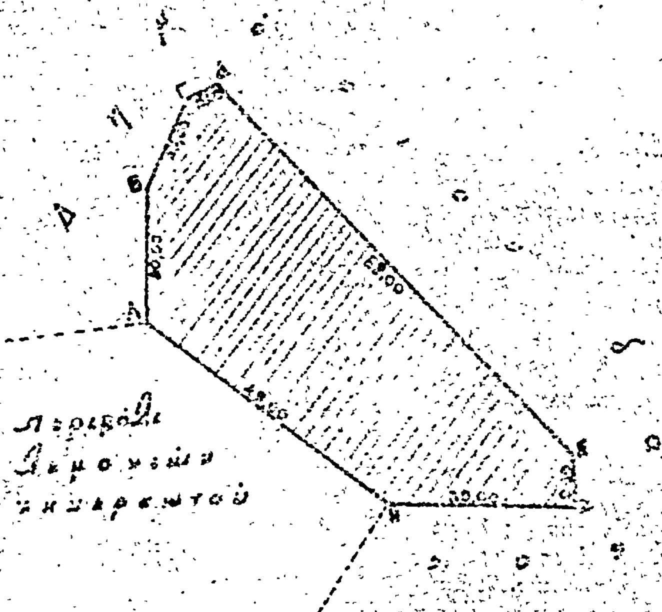


ΕΘΕΩΡΗΘΗ

Κόρινθος 17-3-77
Ο Νομάρχης



Κόρινθος
Ο Δασάρχης

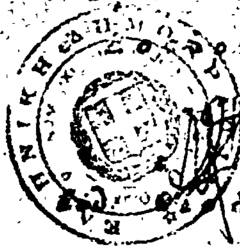

Θεοδοσίου

Κόρινθος 24-1-77
ο Δασονόμος

Πασχ. Τριανταφύλλου

ΠΟΛΕΟΔΟΜΙΑ

ΔΙΑΤΑΓΜΑΤΑ

(8)

Περὶ καταργήσεως τῆς παρ. 1 τοῦ ἄρθρου 2 τοῦ ἀπὸ 6.11. 1941 Δ/τος «περὶ καθορισμοῦ ὅρων δομήσεως ἐν τῷ συνοικισμῷ Καρέα».

Ο ΠΡΟΕΔΡΟΣ
ΤΗΣ ΕΛΛΗΝΙΚΗΣ ΔΗΜΟΚΡΑΤΙΑΣ

Ἔχοντες ὑπ' ὄψει τὰς διατάξεις τοῦ ἀπὸ 17 Ἰουλίου 1923 Ν. Δ/τος «περὶ σχεδίων πόλεων κλπ.», ὡς μεταγενεστέρως ἐτροποποιήθησαν καὶ συνεπληρώθησαν καὶ εἰδικώτερον τοῦ ἄρθρου 9 αὐτοῦ, καὶ ἰδόντες τὴν ὑπ' ἀριθμ. 1395/1976 γνωμοδότησιν τοῦ Συμβουλίου Δημοσίων Ἔργων (Τμῆμα Μελετῶν), ὡς καὶ τὴν ὑπ' ἀριθμ. 306/1977 γνωμοδότησιν τοῦ Συμβουλίου τῆς Ἐπικρατείας, προτάσει τοῦ ἐπὶ τῶν Δημοσίων Ἔργων Ὑπουργοῦ, ἀπεφασίσαμεν :

Ἄρθρον Μόνον.

Καταργεῖται ἡ παράγραφος 1 τοῦ ἄρθρου 2 τοῦ ἀπὸ 6.11. 1941 Δ/τος «περὶ καθορισμοῦ ὅρων δομήσεως ἐν τῷ συνοικισμῷ Καρέας» (ΦΕΚ 384/Α), τῶν παραγράφων 2 καὶ 3 αὐτοῦ ἀριθμουμένων ὡς 1 καὶ 2 ἀντιστοίχως.

Εἰς τὸν αὐτὸν ἐπὶ τῶν Δημοσίων Ἔργων Ὑπουργὸν ἀνατίθεμεν τὴν δημοσίευσιν καὶ ἐκτέλεσιν τοῦ παρόντος Διατάγματος.

Ἡ παροῦσα δημοσιευθήτω διὰ τῆς Ἐφημερίδος τῆς Κυβερνήσεως.

Ἐν Ἀθήναις τῇ 20 Ἀπριλίου 1977

Ο ΠΡΟΕΔΡΟΣ ΤΗΣ ΔΗΜΟΚΡΑΤΙΑΣ
ΚΩΝΣΤΑΝΤΙΝΟΣ Δ. ΤΣΑΤΣΟΣ

Ο ΥΠΟΥΡΓΟΣ ΔΗΜΟΣΙΩΝ ΕΡΓΩ.
ΧΡΙΣΤΟΦΟΡΟΣ ΣΤΡΑΤΟΣ

ΑΝΑΚΟΙΝΩΣΕΙΣ

Ἀριθ. 12360 (9)

Περὶ εἰδοποιήσεως γενομένης παρακαταθήκης ἀποζημιώσεως ρυμοτομηθείσης ἐκτάσεως εἰς περιοχὴν τοῦ Δήμου Περιστερίου.

Ο ΔΗΜΑΡΧΟΣ ΠΕΡΙΣΤΕΡΙΟΥ

Ἀνακοινοῖ ὅτι κατέθηκεν ποσὸν ἀποζημιώσεως λόγῳ ἀναγκαστικῆς ἀπαλλοτριώσεως ρυμοτομηθείσης ἐκτάσεως εἰς περιοχὴν τοῦ Δήμου Περιστερίου διὰ τῆς κάτωθι πράξεως καταθέσεως γραμματίου συστάσεως παρακαταθήκης.

ΑΡΙΘΜΟΣ : 136054.

Κατάθεσις γραμματίων συστάσεως Παρακαταθήκης

Ἐν Περιστερίῳ σήμερον τὴν δεκάτην ἐνάτην (19ην) τοῦ μηνὸς Ἀπριλίου τοῦ χιλιοστοῦ ἐννεακοσιοστοῦ ἑβδομηκοστοῦ ἑβδόμου (1977) ἔτους, ἡμέραν τῆς ἑβδομάδος Τρίτην, καὶ ἐν τῷ συμβολαιογραφείῳ μου κειμένῳ ἐν τῷ δευτέρῳ ὀρόφῳ τοῦ ἐπὶ τῆς ὁδοῦ Ἐθνικῆς Ἀντιστάσεως 1 μεγάρῳ, ἰδιοκτησίας ἀδελφῶν Παντελῆ καὶ Κωνσταντίνου Παπάζογλου ἐνώπιον ἐμοῦ τοῦ Συμβολαιογράφου Περιστερίου Ἰωάννου Ἀναστασίου Ταυλᾶ, ἑδρεύοντος καὶ κατοικοῦντος ἐν Περιστερίῳ, ἐνεφανίσθη ὁ Δημήτριος Παναγιώτου Παναγόπουλος Δικηγόρος, κάτοικος Ἀθηνῶν, ὁδὸς Καυκάσου ἀριθμ. 53, ἐπιδείξας μοι τὸ ὑπ' ἀριθμὸν Α. 125649/1960 δελτίον ταυτότητός του, ἐκδοθὲν παρὰ τῆς Ὑποδ/σεως Γεν. Ἀσφαλείας Ἀθηνῶν, Νομικὸς Σύμβουλος τοῦ Δήμου Περιστερίου, ἐπ' ὀνόματι καὶ διὰ λογαριασμὸν τοῦ ὁποίου ἐνεργεῖ, δυνάμει εἰδικῆς πρὸς τοῦτο ἐγγράφου ἐντολῆς δοθείσης πρὸς αὐτὸν ὑπὸ τοῦ Δημάρχου τοῦ Δήμου Περιστερίου διὰ τοῦ ὑπ' ἀριθμὸν πρωτ. 14431 τῆς 14.4.1977 ἐγγράφου του, συνημμένου εἰς τὴν παροῦσαν πρᾶξιν μου, ὅστις ἐμφανισθεὶς γνωρίζων ἀνάγνωσιν καὶ γραφὴν καὶ δυνάμενος νὰ ὑπογράφῃ, ἐδήλωσεν ὅτι δὲν ἐπιθυμεῖ τὴν σύμπραξιν δευτέρου Συμβολαιογράφου ἢ μαρτύρων, οὓς καὶ ἀποκλείει, μετὰ δὲ τὴν πρὸς τοῦτο συγκατάθεσιν καὶ ἐμοῦ τοῦ Συμβολαιογράφου ἠτήσατο νὰ καταθέσῃ παρ' ἐμοὶ πρὸς φύλαξιν καὶ ἐπὶ σκοπῷ δημοσιεύσεως τῆς παρούσης πράξεως κατὰ νόμον, καὶ κατέθεσεν παρ' ἐμοὶ τὰ ἑξῆς γραμμάτια τοῦ Ταμείου Παρακαταθηκῶν καὶ Δανείων ἤτοι 1) τὸ ὑπ' ἀριθ. 451706 τῆς 6ης Ἀπριλίου 1977 γραμμάτιον ποσοῦ δραχμῶν ἑνὸς ἑκατομμυρίου ἑπτακοσίων δέκα τεσσάρων χιλιάδων τριακοσίων πεντήκοντα (1.714.350) δραχμῶν κατατεθείσας ὑπὸ τοῦ Δήμου Περιστερίου ἐπ' ὀνόματι τῶν δικαιούχων ἐκτάσεως μέτρων τετραγωνικῶν 571,45 κειμένης εἰς Περιστέρι Ἀττικῆς, καὶ ἐπὶ τῆς ὁδοῦ Φιλικῶν ρυμοτομηθεῖσαν συμφώνως πρὸς τὴν ὑπ' ἀριθμὸν 120 τῆς 6.8.1975 πράξεως ἀναλογισμοῦ τοῦ Πολεοδομικοῦ Γραφείου Δυτικῆς Ἀττικῆς, 2) τὸ ὑπ' ἀριθμὸν 451708 τῆς 6.4.1977 γραμμάτιον τοῦ Ταμείου Παρ/θηκῶν καὶ Δανείων, ποσοῦ δραχμῶν διακοσίων μιᾶς χιλιάδων (201.000) ἀποδοτέων εἰς τοὺς ἀναγνωρισθησομένους δικαιούχους ἀποτελουσῶν συμπληρωματικὴν ἀποζημίωσιν ρυμοτομηθείσης ἐκτάσεως κειμένης ἐν Περιστερίῳ Ἀττικῆς καὶ ἐπὶ τῆς ὁδοῦ Χίου συμφώνως πρὸς τὴν ὑπ' ἀριθμὸν 517 τῆς 17.12.1968 πράξεως ἀναλογισμοῦ τοῦ Πολεοδομικοῦ Γραφείου Δυτικῆς Ἀττικῆς. 3) Τὸ ὑπ' ἀριθμὸν 451705 τῆς 6 Ἀπριλίου 1977 γραμμάτιον τοῦ Ταμείου Παρακαταθηκῶν καὶ Δανείων, ποσοῦ δραχμῶν δέκα ἓξ χιλιάδων ἑκατὸν τεσσαράκοντα (16.140) ἀποτελουσῶν συμπληρωματικὴν ἀποζημίωσιν τῶν δικαιούχων ρυμοτομηθείσης ἐκτάσεως κειμένης ἐν Περιστερίῳ Ἀττικῆς ἐπὶ τῆς ὁδοῦ Φανερωμένης ἢ Φλοιοῦς συμφώνως πρὸς τὴν ὑπ' ἀριθμὸν 315/30.8.1971 πρᾶξιν ἀναλογισμοῦ τοῦ Πολεοδομικοῦ Γραφείου Δυτικῆς Ἀττικῆς καὶ τὴν ὑπ' ἀριθ. 10287 τῆς 92.10.1976 ἀπόφασιν τοῦ Μονομελοῦς Πρωτοδικείου Ἀθηνῶν. καὶ 4) τὸ ὑπ' ἀριθμὸν 451707 τῆς 6 Ἀπριλίου 1977 γραμμάτιον τοῦ αὐτοῦ Ταμείου Παρακαταθηκῶν καὶ Δανείων, ποσοῦ δραχμῶν 178.000 δι' ἀποζημίωσιν τῶν δικαιούχων ρυμοτομηθείσης ἐκτάσεως ἐκ μέτρων τετραγωνικῶν ὀγδοήκοντα ἐνέα (89,00) κειμένης ἐν Περιστερίῳ Ἀττικῆς, ἐπὶ τῆς ὁδοῦ Δωδεκανήσου, συμφώνως πρὸς τὴν ὑπ' ἀριθμὸν 395 τῆς 24.10.1970 πρᾶξιν ἀναλογισμοῦ τοῦ Πολεοδομικοῦ γραφείου Δυτικῆς Ἀττικῆς καὶ τὴν ὑπ' ἀριθ. 6058/28.4.1974 ἀπόφασιν τοῦ Πολυμελοῦς Πρωτοδικείου Ἀθηνῶν, δι' ἧς κατορίσθη ἡ ὁριστικὴ τιμὴ μονάδος, ἅτινα γραμμάτια παρέλαβον ἐγὼ ὁ Συμβολαιογράφος καὶ προσήρτησα ταῦτα εἰς τὴν παροῦσαν πρᾶξιν μου. Ἐν τέλει ἐδήλωσεν ὁ ἐμφανισθεὶς Δημήτριος Παναγόπουλος ὅτι τὰ ἀνωτέρω γραμμάτια δύνανται ν' ἀναληφθοῦν ἐλευθέρως ὑπὸ τοῦ καταθέτοντος ταῦτα Δήμου Περιστερίου. Πρὸς πίστωσιν τῆς αἰτήσει του συνετάγη ἡ παροῦσα ἐπὶ δύο φύλλων, ἀτελῶς, εἰσπραχθησομένων διὰ τέλη μεγαροσήμου καὶ δικαιώματά μου δραχμαὶ ἑκατὸν δέκα πέντε (115) ἀναγνωσθεῖσα δὲ εὐκρινῶς καὶ μεγαλοφώνως εἰς ἐπήκοον τοῦ ἐμφανισθέντος καὶ βεβαιωθεῖσα, ὑπεγράφη παρ' αὐτοῦ καὶ ἐμοῦ τοῦ Συμβολαιογράφου εἰς ἀμφότερα τὰ φύλλα ἐξ ὧν ἀποτελεῖται.

Ἐν Περιστερίῳ τῇ 23 Ἀπριλίου 1977

Ὁ Συμβολαιογράφος
(Ὑπογραφή)